

JEGYZŐKÖNYVI KIVONAT
a Képviselő-testület 2016. február 25-én megtartott nyilvános ülésének jegyzőkönyvéből

Bogács Község Önkormányzata Képviselő-testületének
32/2016.(II.25.) önkormányzati határozata

Tárgy: A településszerkezeti terv módosításáról

1. Bogács Község Önkormányzata az épített környezet alakításáról és védelméről szóló 1997. évi LXXVIII. törvény 9/B. §. (2) bekezdésének a) pontja alapján Bogács Község Településszerkezeti Tervét a határozat mellékletét képező formában és tartalommal módosítja.
2. A településszerkezeti terv módosítása rajzi munkarészekből áll. A településszerkezeti terv szöveges része a módosítás következtében nem változik. A településszerkezeti terv rajzi része a határozat 1. sz. mellékletének megfelelően módosul. A Településszerkezeti Terv módosítással nem érintett részei változatlan formában hatályban maradnak.

Felelős: polgármester
Határidő: azonnal

K.m.f.

dr. Papp Adrienn sk.
jegyző

Csendesné Farkas Edit sk.
polgármester


Jegyzőkönyv-hitelesítők:

Verhóczki György sk.
települési képviselő


Verhóczki Sándor Zoltán sk.
települési képviselő

Kiadmány hitelül:

Pap Beát
kiadó

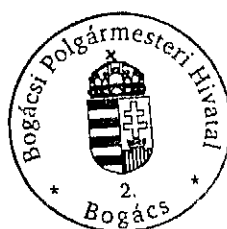

1. sz. melléklet

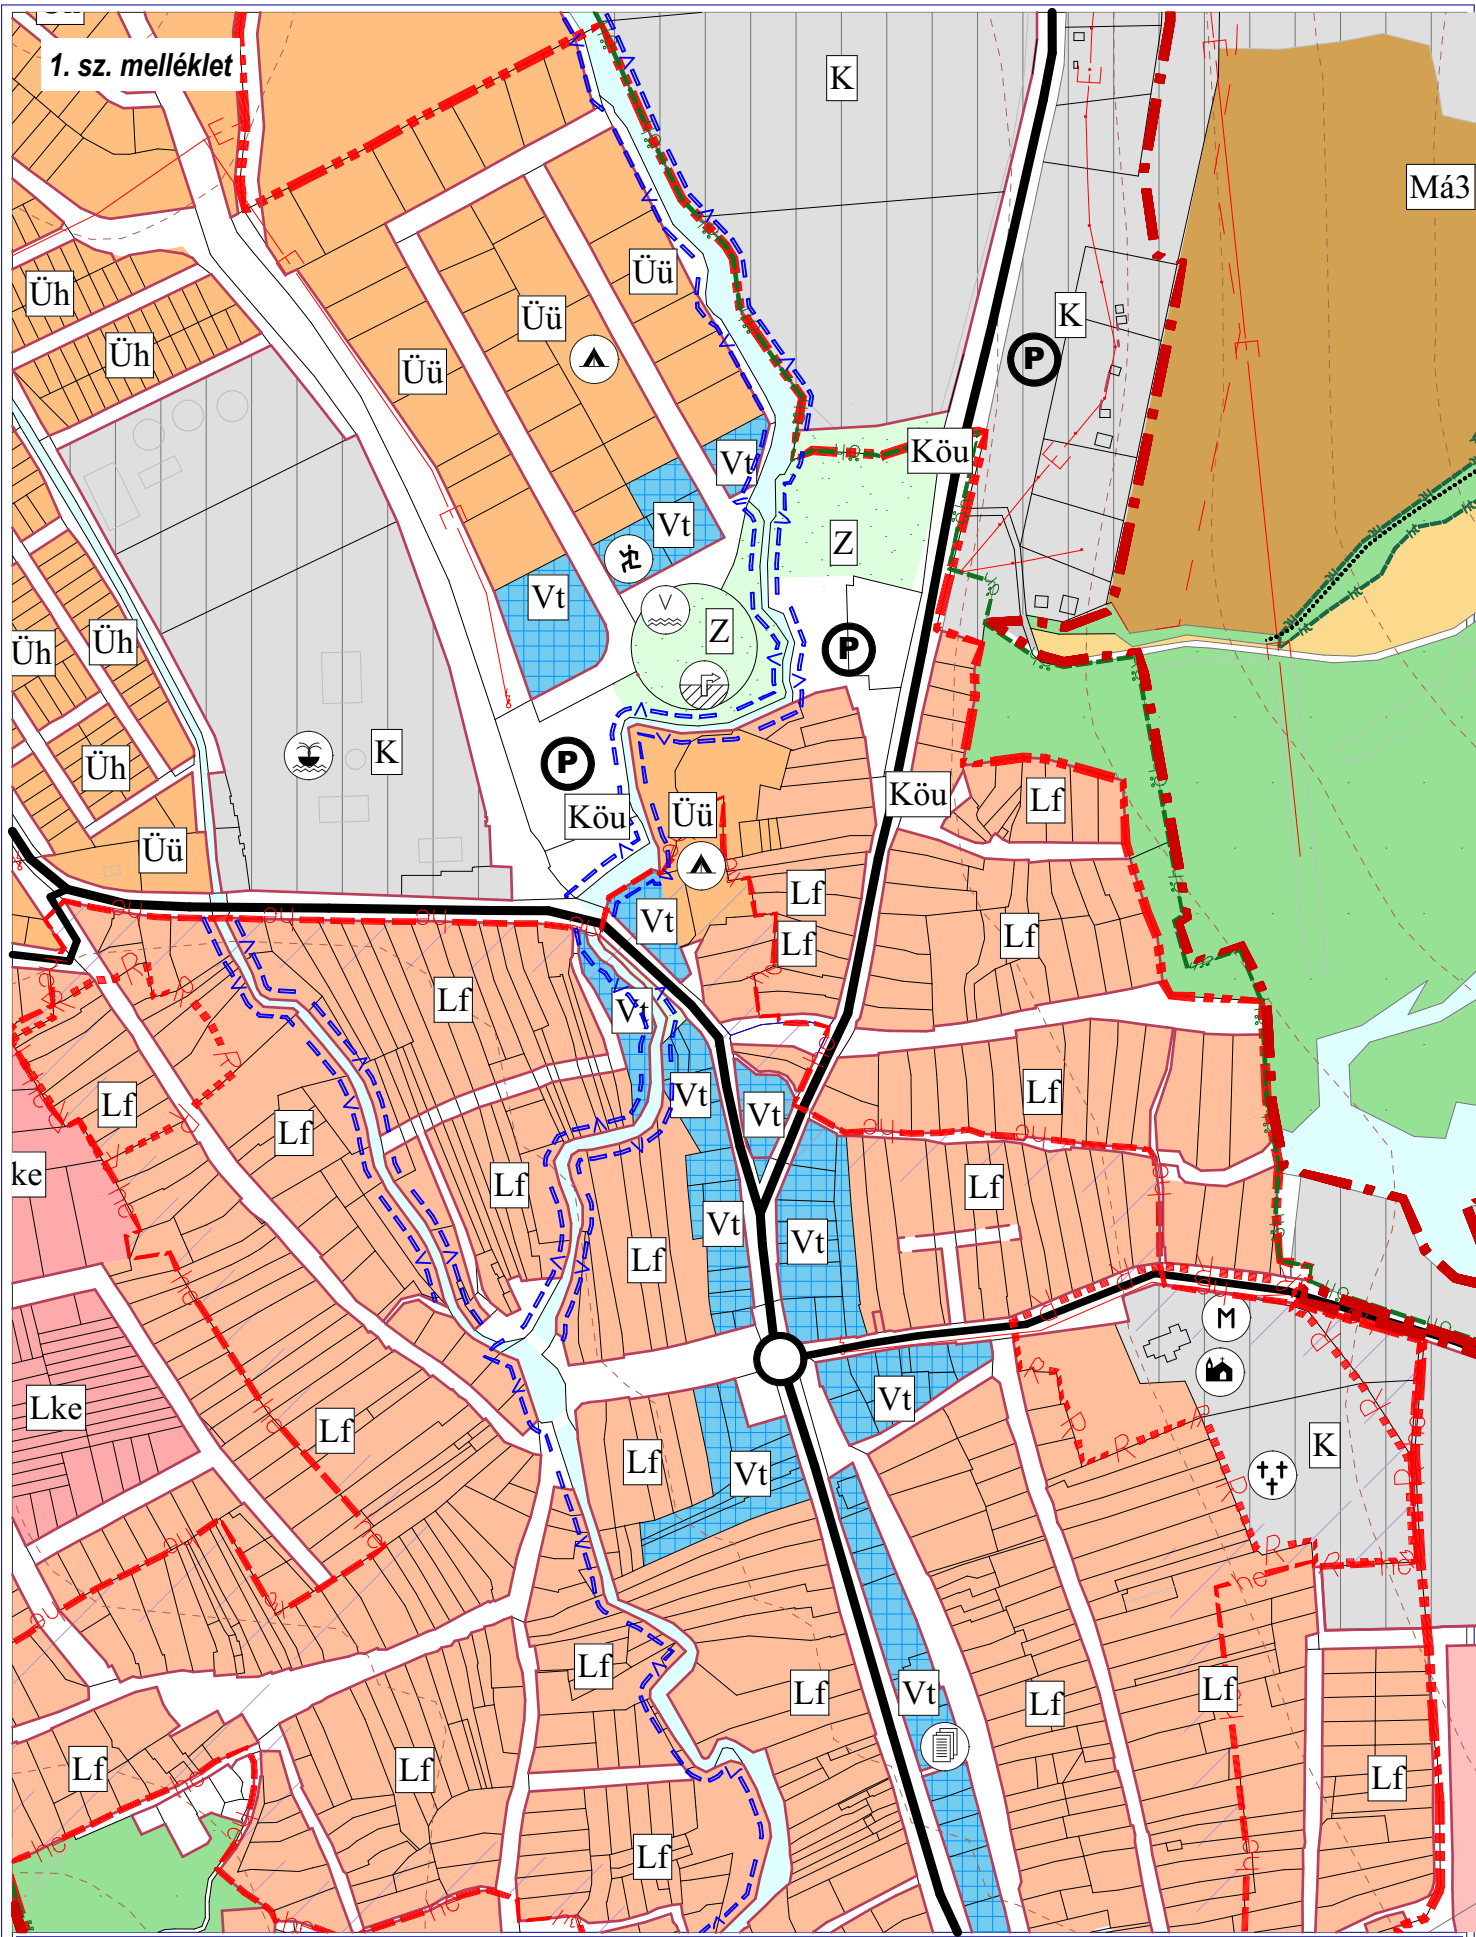

Má3

BOGÁCS KÖZSÉG TELEPÜLÉSSZERKEZETI TERVÉNEK MÓDOSÍTÁSA

ADY ENDRE ÚTI TERÜLET

MEGBÍZÓ: BOGÁCS KÖZSÉG POLGÁRMESTERI HIVATALA 3412 BOGÁCS, ALKOTMÁNY U. 9. 06-(49)-534-400	TERVEZŐ: SÁTH ÉS TÁRSA BT. 3400 MEZŐKÖVESD, MÁTYÁS KIRÁLY U. 123. 06-(49)-500-416	SÁTH PÉTER - OKL. ÉPÍTÉSZMÉRNÖK HERKELY GYÖRGY - OKL. ÉPÍTÉSZ ÜZEMMÉRNÖK KOVÁCS TAMÁS - MUNKATÁRS	N.SZÁM.: TT 1 05-0293	ALÁÍRÁS(OK): <i>Sáth</i>	DÁTUM: 2016. február 18. MÉRETARÁNY: M = 1:5.000 RAJZSZÁM: M-1.2
---	--	---	-----------------------	--------------------------	--