

**Bogács Község Képviselő-testületének
7/2016. (II.26.) önkormányzati rendelete**

A Helyi Építési Szabályzatról szóló 17/2013.(XII.20.) önkormányzati rendelet módosításáról

Bogács Község Önkormányzatának Képviselő-testülete az épített környezet alakításáról és védelméről szóló 1997. évi LXXVIII. törvény 62.§ (3) bekezdésének 6. pontjában kapott felhatalmazás alapján a Magyarország helyi önkormányzatairól szóló 2011. évi CLXXXIX. törvény 13. § (1) bekezdésének 1. pontjában meghatározott feladatkörében eljárva a következőket rendeli el:

1.§

A Bogács Község Helyi Építési Szabályzatról szóló 17/2013.(XII.20.) önkormányzati rendelet mellékletét képező SzT-1 jelű belterület-szabályozási terv a jelen rendelet 1. sz. mellékletének megfelelően módosul. A Belterület-szabályozási tervmódosítással nem érintett részei változatlan formában hatályban maradnak.

2.§

Ez a rendelet a kihirdetését követő 30. napon lép hatályba.

dr. Papp Adrienn
dr. Papp Adrienn
jegyző



Csendesné F. Edit
Csendesné Farkas Edit
polgármester

Záradék:


Kihirdetve: 2016. február 26.

Bogács, 2016. február 26.

dr. Papp Adrienn
dr. Papp Adrienn
jegyző

1. sz. melléklet

066/1
Ev

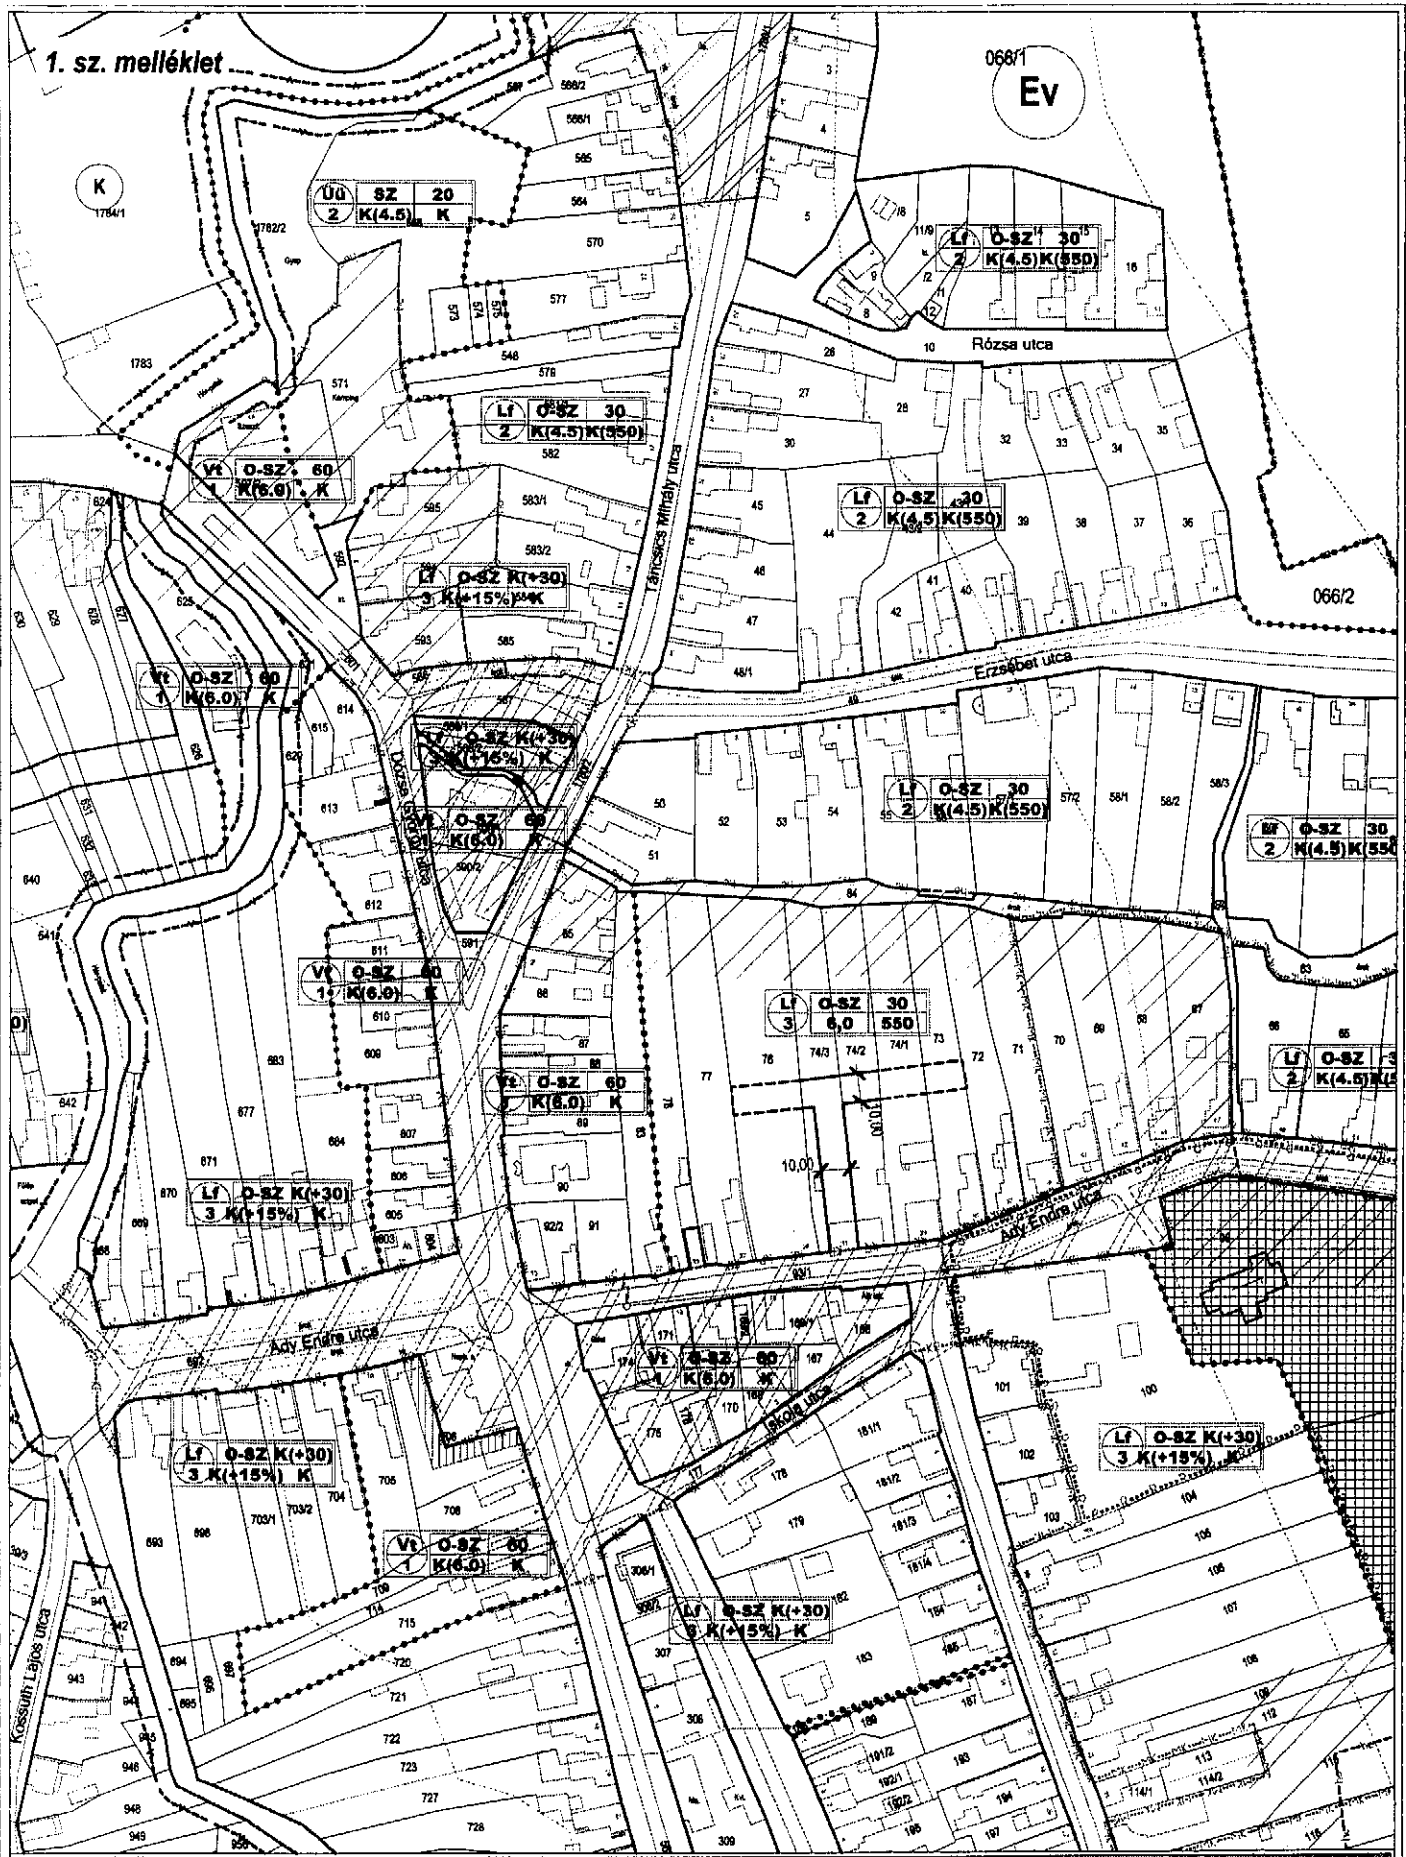

ADY ENDRE ÚTI TERÜLET

MEGBÍZÓ: BOGÁCS KÖZSÉG POLGÁRMESTERI HIVATALA 3412 BOGÁCS, ALKOTMÁNY U. 9. (06-46)-534-422	TERVEZŐ: SÁTH ÉS TÁRSA BT. 3400 MEZŐKÖVESD, MÁTYÁS KIRÁLY U. 123. (06-46)-800-416	SÁTH PÉTER - OKL. ÉPÍTÉSZMÉRNÖK N.SZÁM.: TT 1 05-0293 HERKELY GYÖRGY - OKL. ÉPÍTÉSZ ÜZEMMÉRNÖK KOVÁCS TAMÁS - MUNKATÁRS	ALÁÍRÁS(OK): <i>Sáth</i>	DÁTUM: 2016. február 18. MÉRETARÁNY: M = 1:2.500 RAJZSZÁM: M-2.2
---	--	--	--------------------------	--