# BOGÁCS KÖZSÉG TELEPÜLÉSRENDEZÉSI TERVÉNEK MÓDOSÍTÁSA
# BEÉPÍTÉSRE SZÁNT TERÜLETEK SZABÁLYOZÁSI TERVE

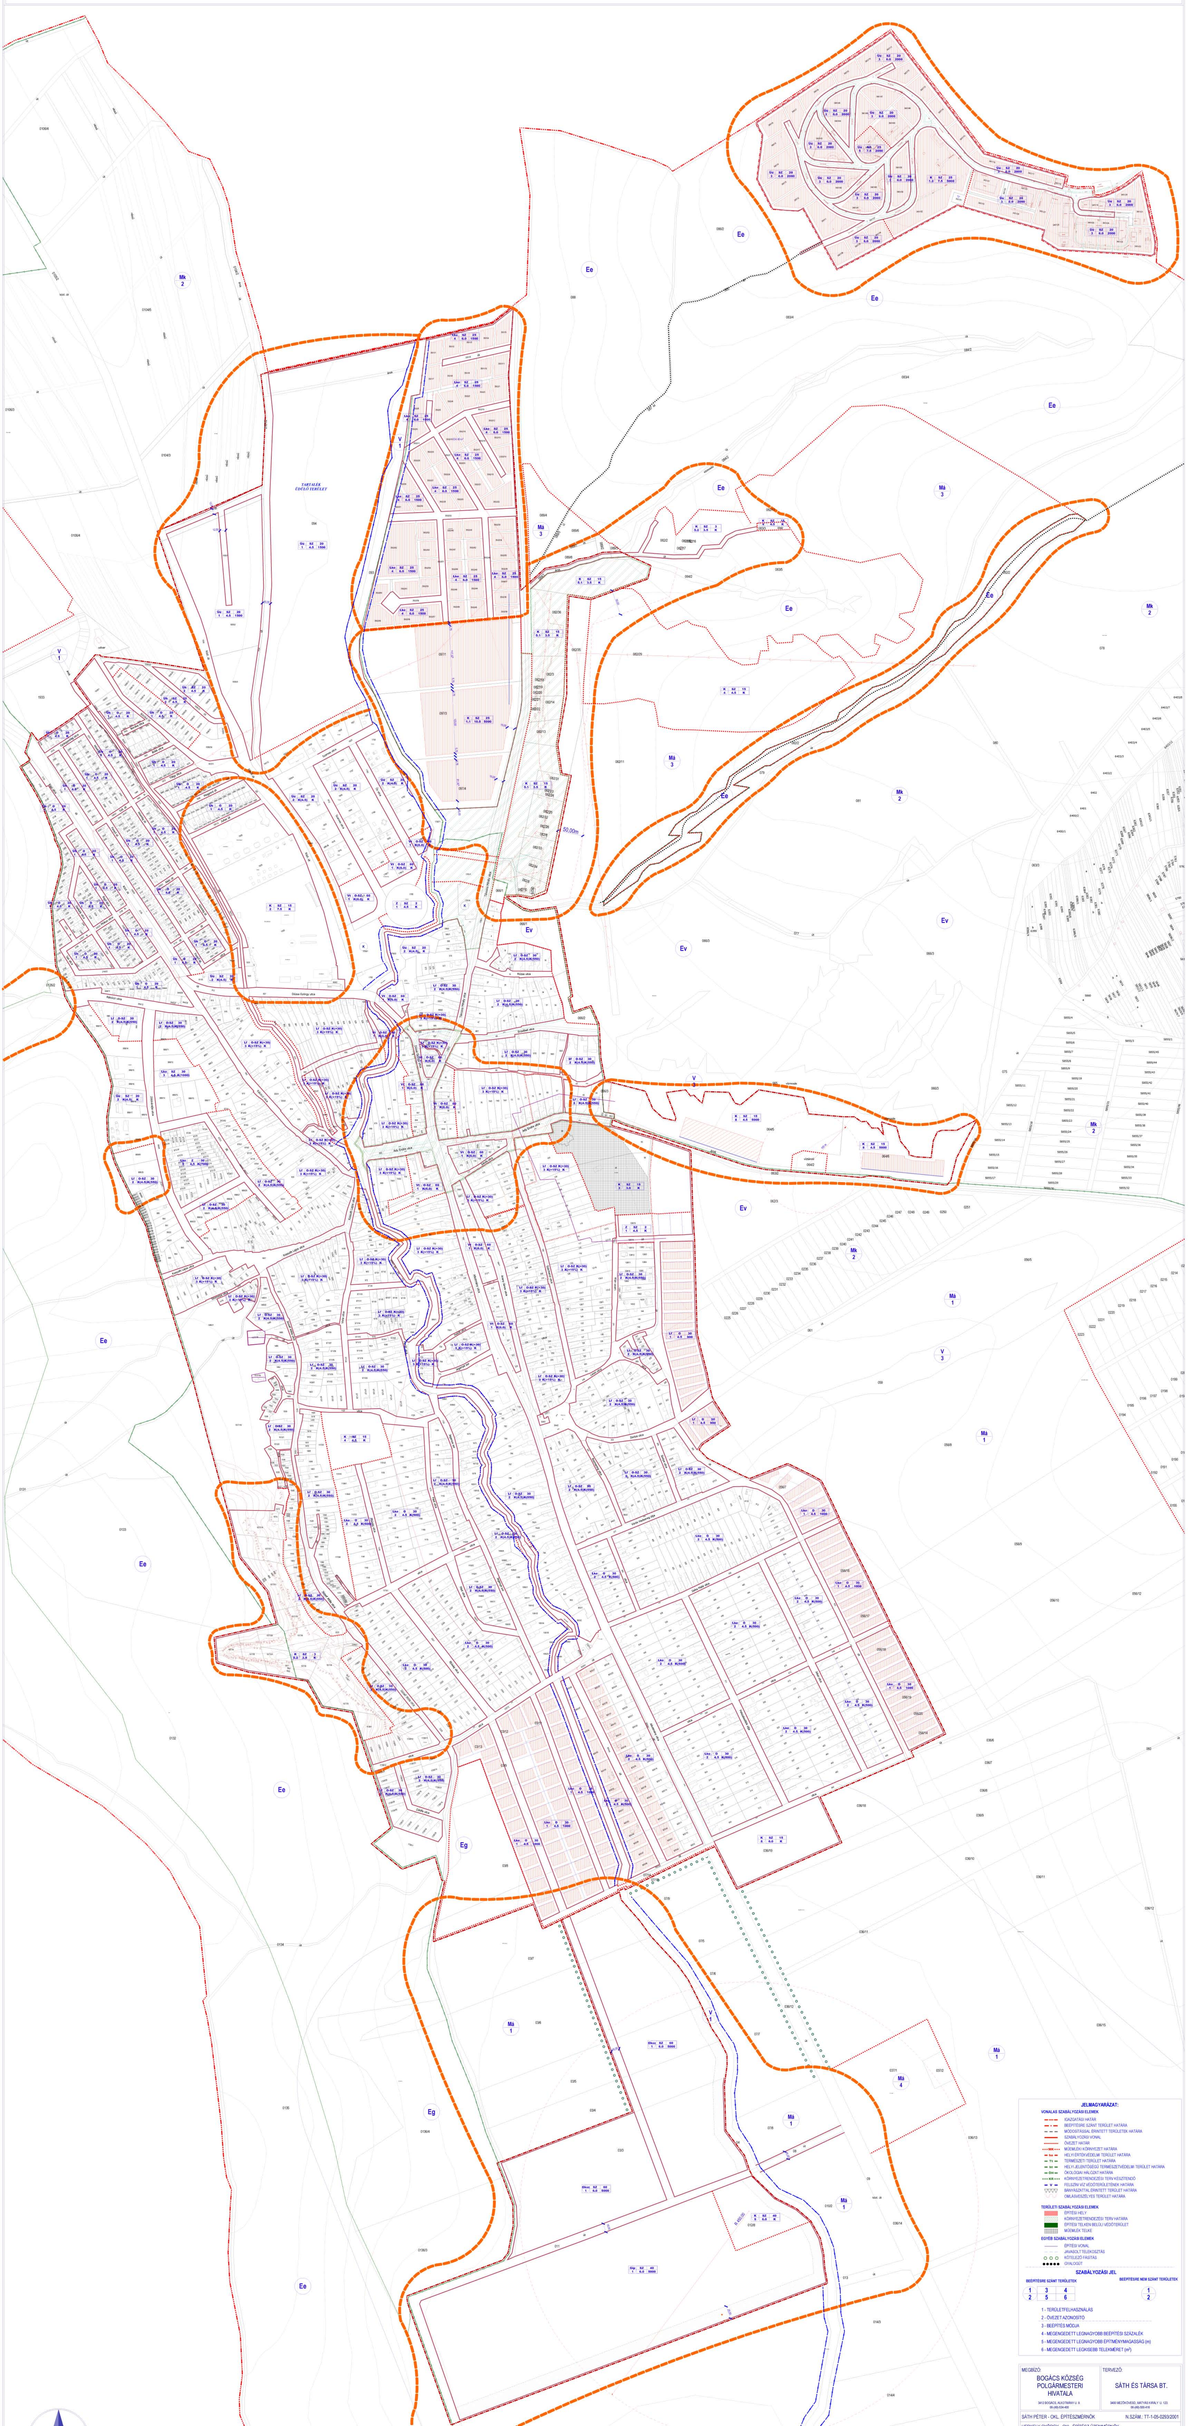

**JELMAGYARÁZAT:**

VONALAS SZABÁLYOZÁSI ELEMEK
- IGAZGATÁSI HATÁR
- BEÉPÍTÉSRE SZÁNT TERÜLET HATÁRA
- MÓDOSÍTÁSSAL ÉRINTETT TERÜLETEK HATÁRA
- SZABÁLYOZÁSI VONAL
- ÚTCSÉLT HATÁR
- ÚTCSÉLT ALAKÍTÁSÁT ÉRINTŐ HATÁR
- KÖZTERÜLETEKBE NEM TARTOZÓ TERÜLET HATÁRA
- TERMÉSZETI TERÜLET HATÁRA
- HELYI JELENTŐSÉGŰ TERMÉSZETVÉDELMI TERÜLET HATÁRA
- ÖKOLÓGIAI HÁLÓZAT HATÁRA
- KÖRNYEZETI TRENDCÉLOS TERV KÉSZÍTENDŐ
- FELSZÍNI ÉS/VAGY FELSZÍN ALATTI VÍZMINŐSÉG VÉDELMI TERÜLET HATÁRA
- ÁRKOLÁSSAL ÉS TERÜLET HATÁRA

TERÜLETI SZABÁLYOZÁSI ELEMEK
- ÉPÍTÉSI KÉLY
- ÉPÍTÉSI TELKEN BELÜLI VÉDŐTÁVOLSÁG
- MEGENGEDETT LEGNAGYOBB ÉPÍTMÉNYMAGASSÁG (m)
- MEGENGEDETT LEGNAGYOBB TELJESÍTMÉNY (m²)

SZÁMÁL VOZÁSI JEL

BEÉPÍTÉSRE SZÁNT TERÜLETEK

| | | |
|---|---|---|
| 1 | 3 | 4 |
| 2 | 5 | 6 |

BEÉPÍTÉSRE NEM SZÁNT TERÜLETEK

| | |
|---|---|
| 1 | |
| 2 | |

1 - TERÜLETFELHASZNÁLÁS
2 - ÚTCSÉLT AZONOSÍTÓ
3 - BEÉPÍTÉS MÓDJA
4 - MEGENGEDETT LEGNAGYOBB BEÉPÍTÉSI SZÁZALÉK
5 - MEGENGEDETT LEGNAGYOBB ÉPÍTMÉNYMAGASSÁG (m)
6 - MEGENGEDETT LEGNAGYOBB TELJESÍTMÉNY (m²)

| | |
|---|---|
| MEGBÍZÓ: | BOGÁCS KÖZSÉG POLGÁRMESTERI HIVATALA<br>3412 BOGÁCS, Kossuth tér 1.<br>06-48/354-011 |
| TERVEZŐ: | SÁTH ÉS TÁRSA BT.<br>3600 MISKOLC, MÉTKŐ KÖRÚT 4. 1/3.<br>06-46/506-011 |
| SÁTH PÉTER - OKL. ÉPÍTÉSZMÉRNÖK | N.SZ/ÉM.: TT-1-05-0250/2001 |
| HERKELY GYÖRGY - OKL. ÉPÍTÉSZ ÚZEMMÉRNÖK | |
| ALÁÍRÁS(OK): | DÁTUM: 2008. július 1.<br>MÉRETARÁNY: 1:4000 / 1:8000 - 1:4000, 1:1<br>RAJZSZÁM: SZT - 1 |

**MUNKAKÖZI ANYAG**